


## Estratto Tavola 2 PTR "Zone di preservazione e salvaguardia ambientale" 1:100.000

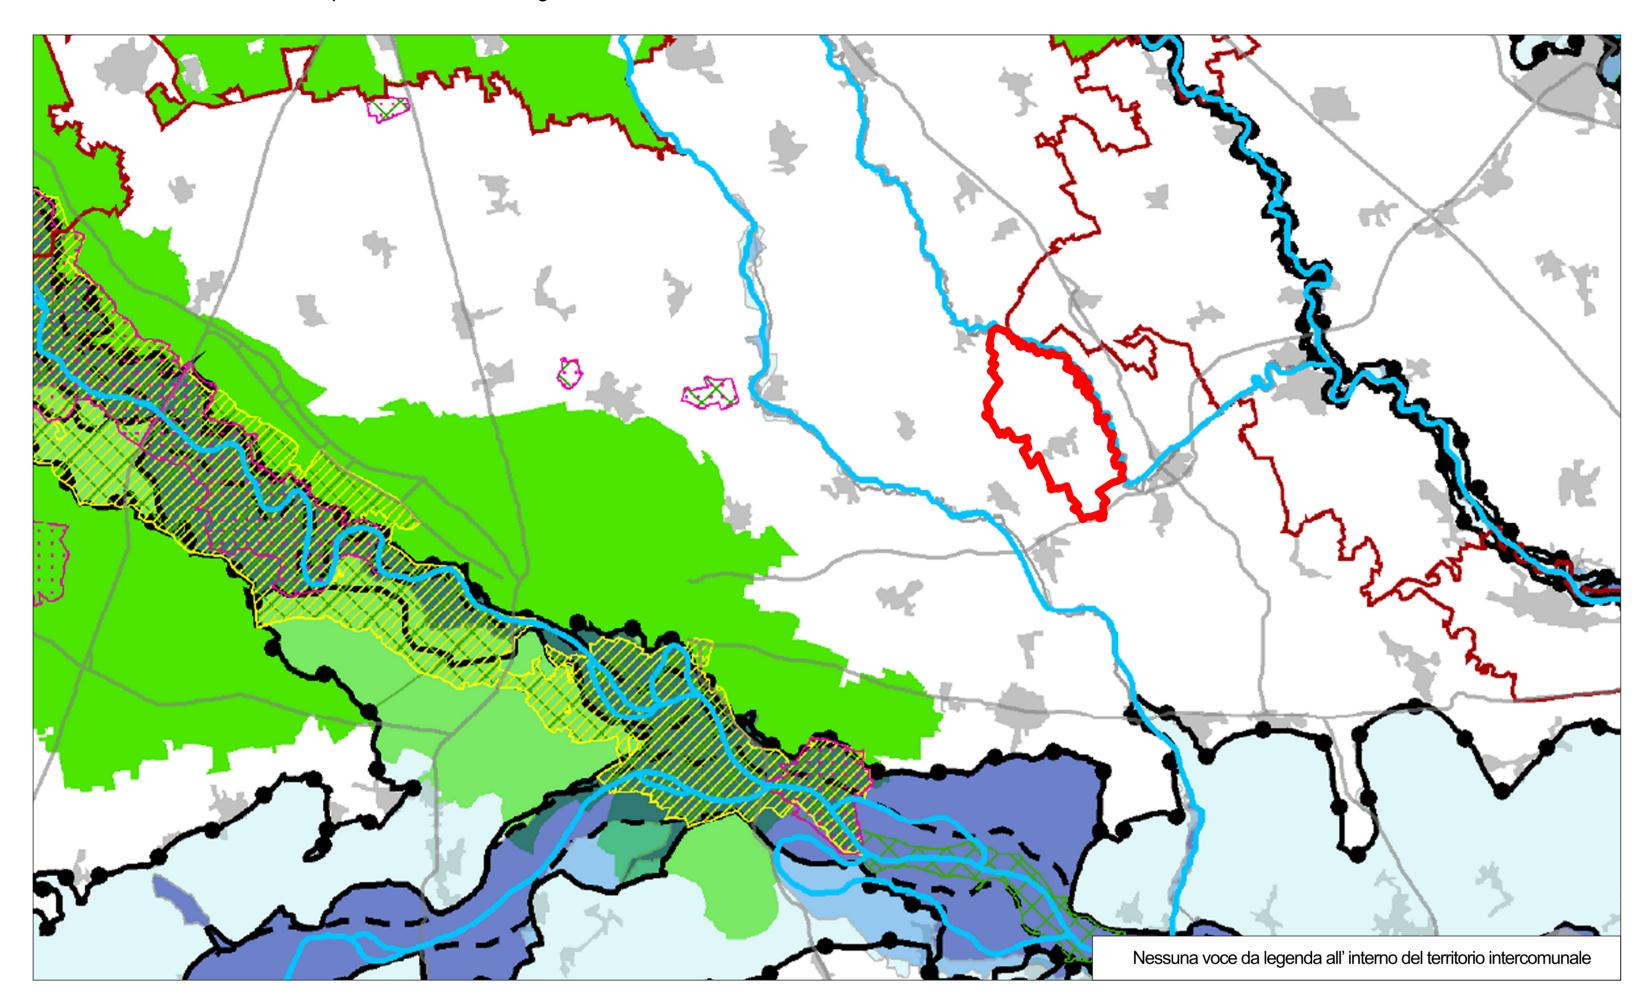

Estratto Tavola D PPR "Quadro di riferimento della disciplina paesaggistica regionale" 1:100.000

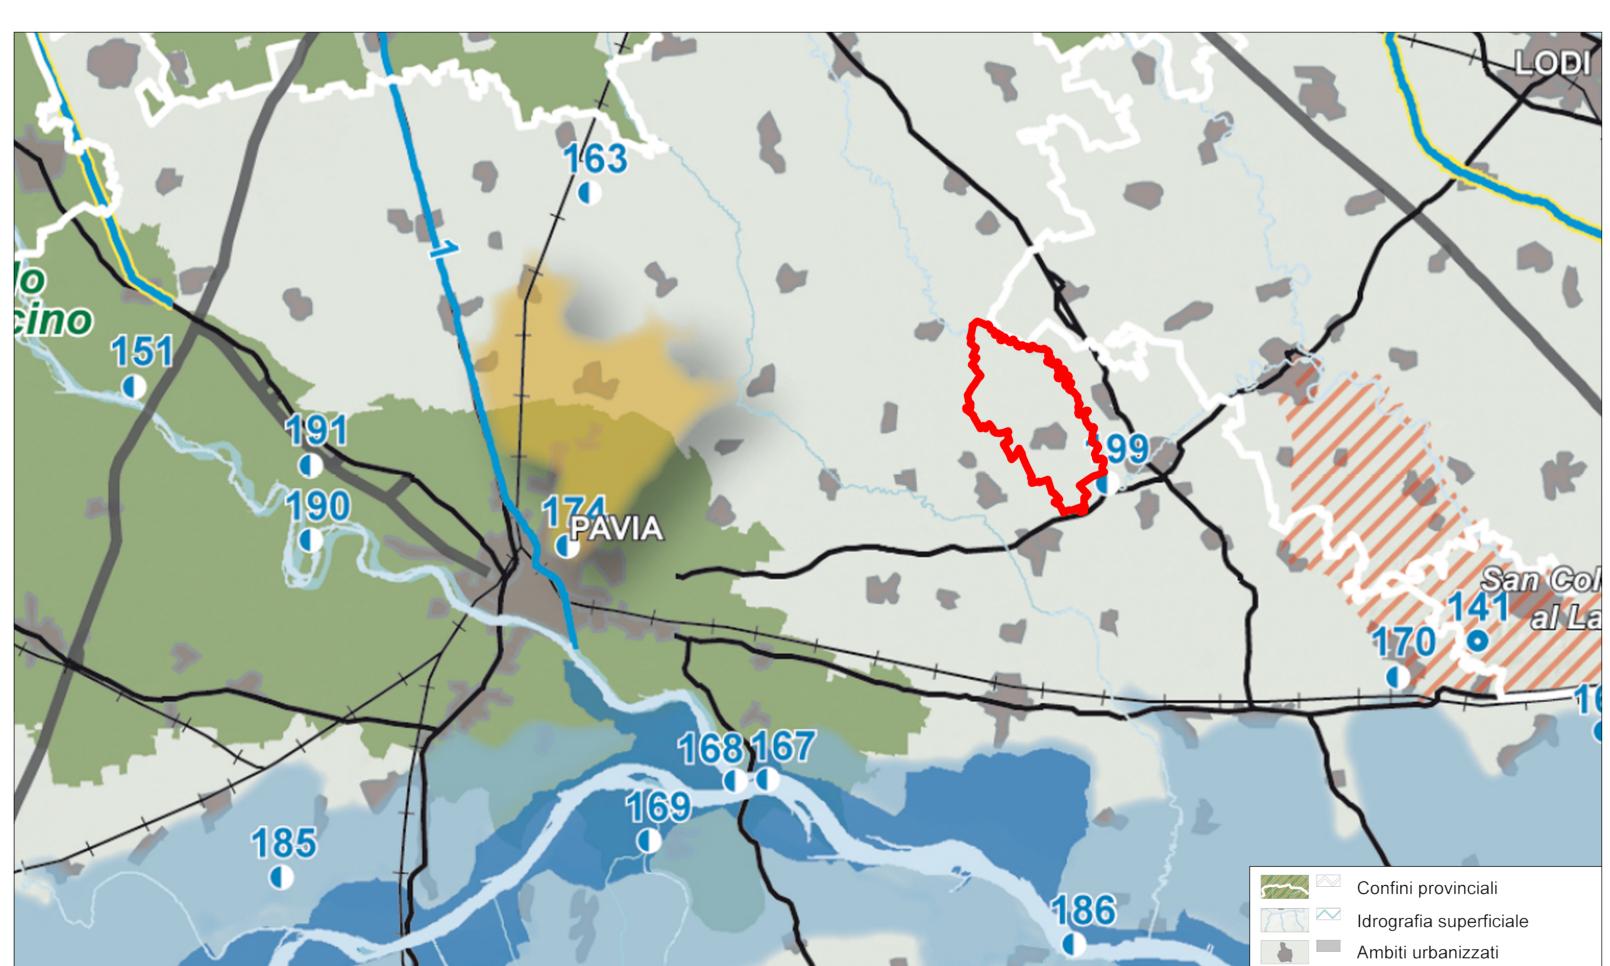

Estratto Tavola A PPR "Ambiti geografici e unità tipologiche di paesaggio" 1:100.000

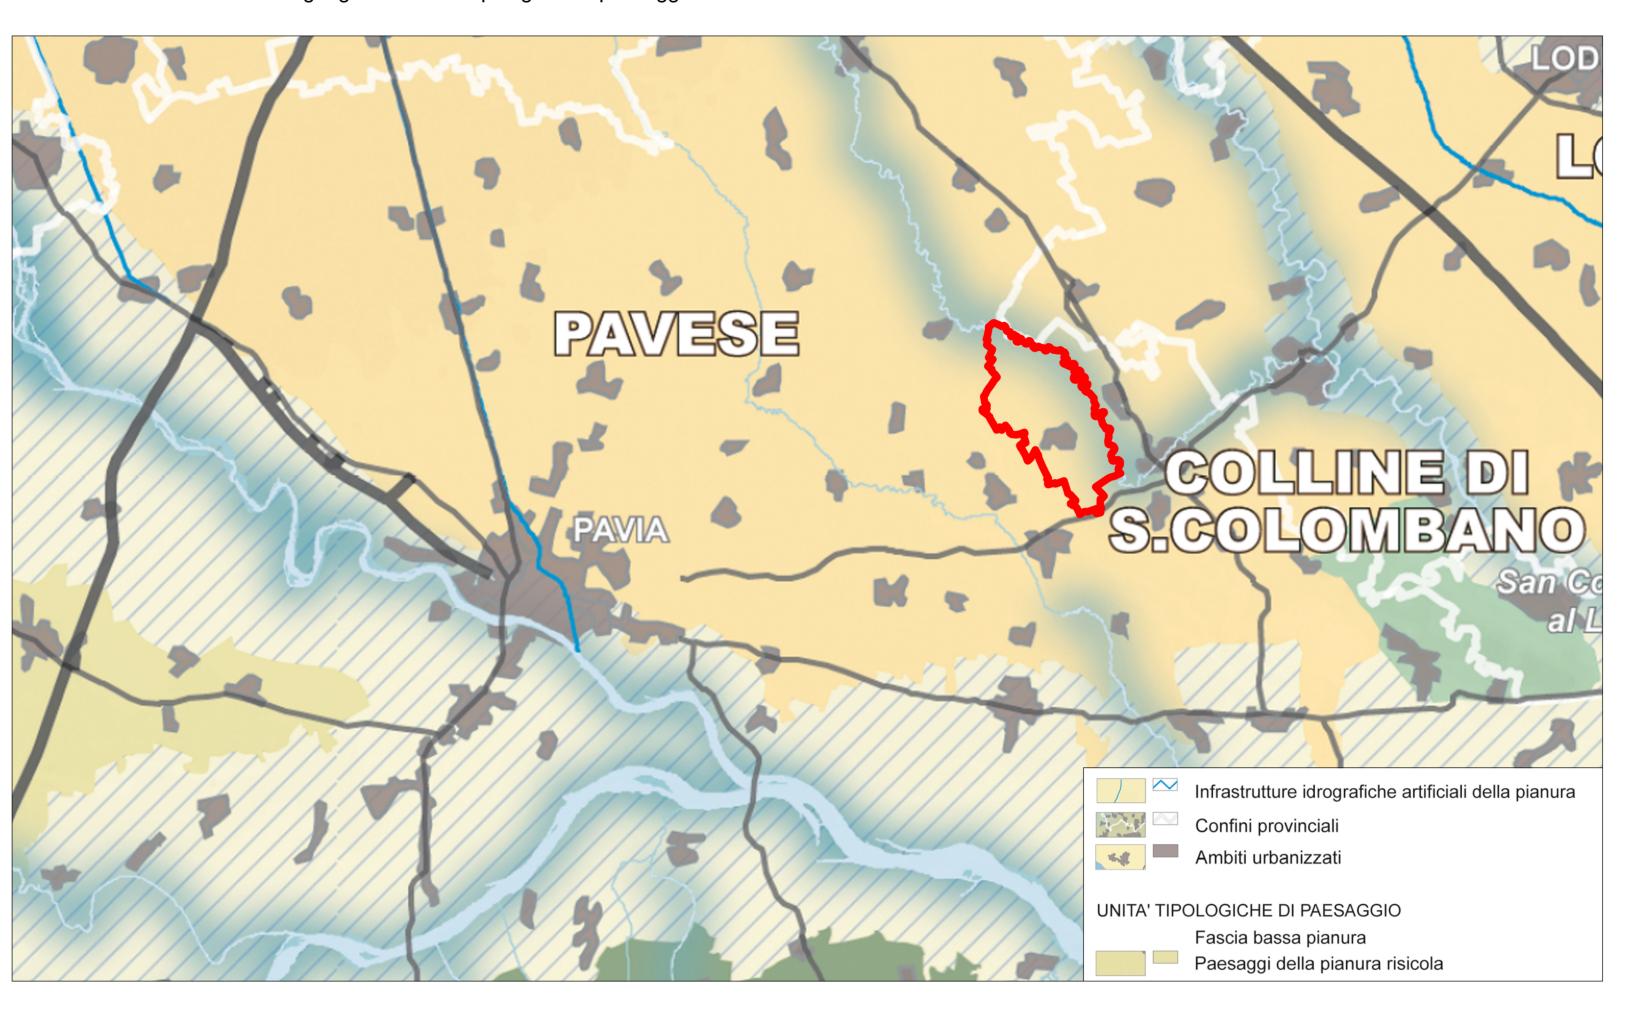

Estratto Tavola E PPR "Viabilità di rilevanza paesaggistica" 1:100.000

